Maître d'ouvrage : COMMUNAUTE DE COMMUNES CŒUR PAYS DE RETZ

Objet de l'étude : Aménagement de la voirie et des réseaux de la zone d'activités d'intérêt communautaire de « La Croix Marteau » sur la commune de VUE

Maître d'œuvre : TECHN'AM et ATELIER 360° *(architecte paysagiste)*

Eléments de mission : Missions AVP, PRO, ACT, EXE, DET, AOR, OPC et dossier de lotissement
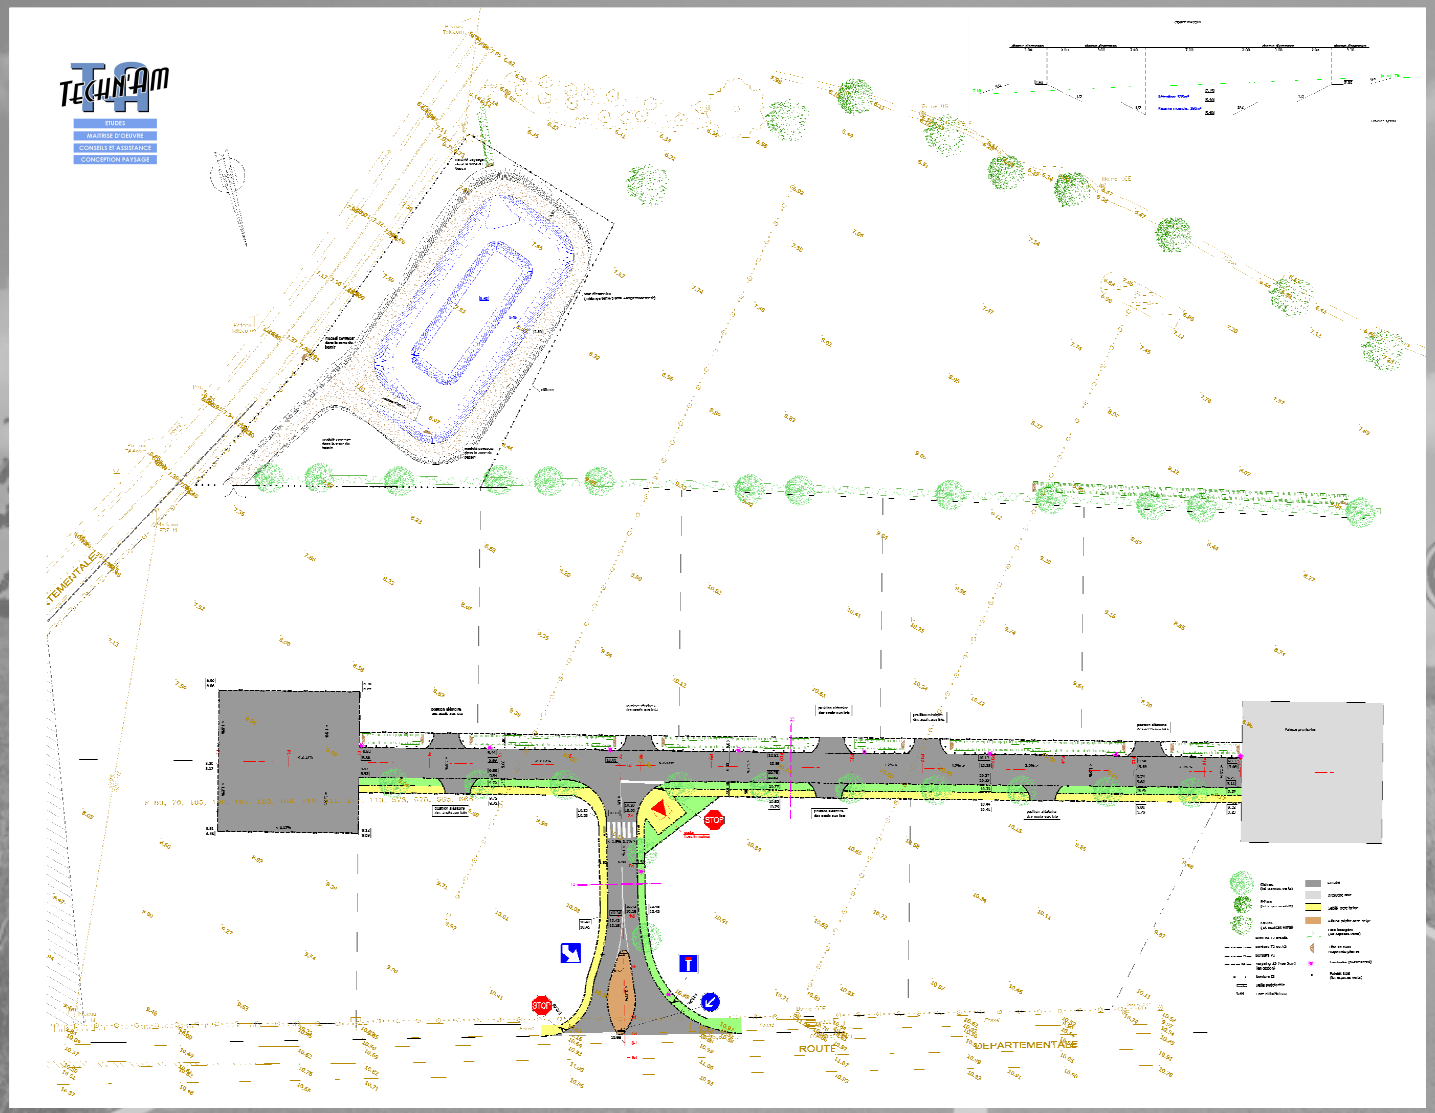
Date de réalisation de l'étude : 2007 / *en cours*